

#investingindreams



PORCELANOSA
PARTNERS



FASE II

CASA TIPO 3



Esplugues es una ciudad estratégicamente situada en la región metropolitana, con una población de más de 47.000 habitantes y con el término municipal más pequeño del Baix Llobregat, al lado de Barcelona ciudad.

Nuestra promoción está situada en el barrio de Finestrelles, una de las zonas residenciales más exclusivas de la ciudad de Barcelona.

Finestrelles se concebía como un núcleo de veraneo y con los años ha ido creciendo. La ejecución de 125 viviendas de promoción municipal, el incremento de zonas verdes en 19 hectáreas y el incremento del tejido empresarial. También, se ha reordenado la zona comprendida entre las avenidas de Jacint Esteve y Traginers, creando nuevos espacios verdes. Las viviendas, en su mayoría plantas bajas o casas de pocas plantas, definen sus calles. Esta zona destaca por su exclusiva oferta de servicios, con prestigiosas instalaciones sanitarias y educativas, como el Colegio Alemán de Barcelona y la American School of Barcelona. También dispone de varias paradas de autobús y está cerca de la estación Zona Universitaria del Metro de Barcelona.

En el ámbito sanitario cabe destacar la cercanía con el Hospital Sant Joan de Déu, un referente nacional en ámbitos como la pediatría, la ginecología y la obstetricia. La distancia a este hospital es de poco más de seis minutos a pie desde nuestra promoción. Por su parte, el centro de Barcelona queda a unos 15 minutos en coche y el de Esplugues de Llobregat, a cinco minutos.

Además, el barrio residencial en el que se ubica la promoción cuenta con todo tipo de comercio, destacando el centro comercial de Finestrelles con más de 100 tiendas y restaurantes. Cuenta con instalaciones deportivas como el Real Club de Tenis de Barcelona o el Club de Polo sol Solet.

Es una zona muy tranquila, al estar situada justo en uno de los extremos del Parque Natural de la Sierra de Collserola.

Sin duda, un sitio privilegiado para vivir y formar una familia.

Finestrelles, a pesar de ser una zona muy tranquila tiene excelentes comunicaciones con el transporte público, con barias líneas de bus y la futura prolongación de la línea 3 de metro.

Está muy cerca de la Universidad de Barcelona, por lo que se puede coger el metro y Tranvía de esa línea.


Conecta con la Ronda de Dalt y está en la entrada misma de Barcelona por Diagonal.

-  Autobús Urbano, líneas EP1, EP2, JM, 33, 63, 67, 68, 78, H2, H4, V1
-  Metro, la estación de Zona Universitaria líneas L3, L9S
-  Tranvía, Zona Universitaria T1, T2 y T3
-  Cuenta con enlace a la autovía B-20, (Ronda de Dalt) y salida directa por Diagonal.





Información General



Proyecto	9 Viviendas unifamiliares
Localidad	Esplugues de Llobregat
Barrio	Finestrelle
Calle	C/ de l'Amistad, c/ Muntanyenca i C/ Amadeu Vives
Nº de inmueble	

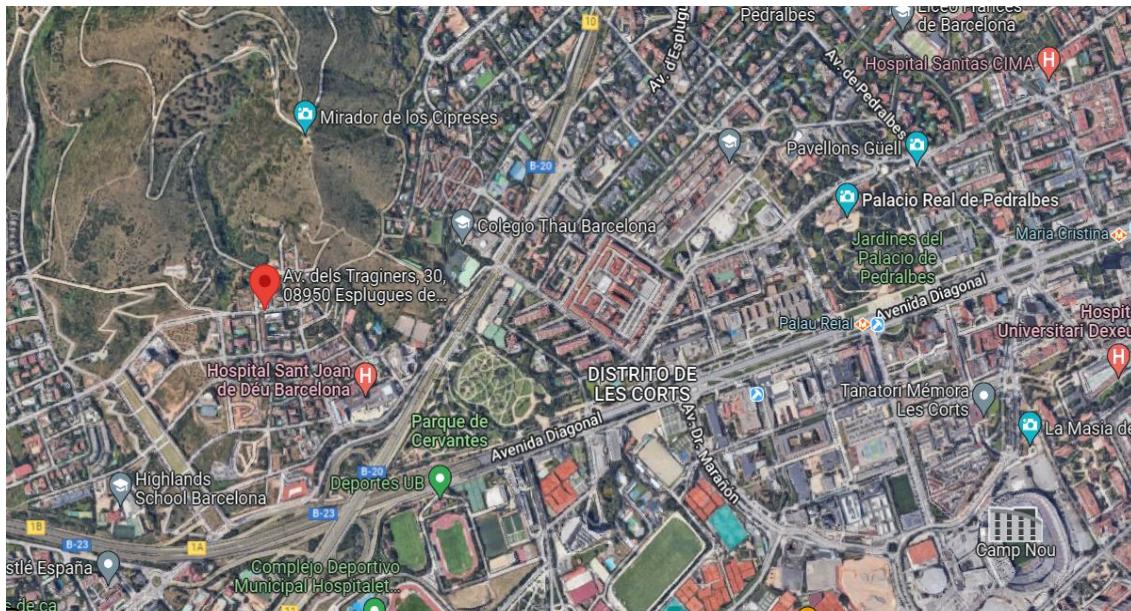

Localización del Solar

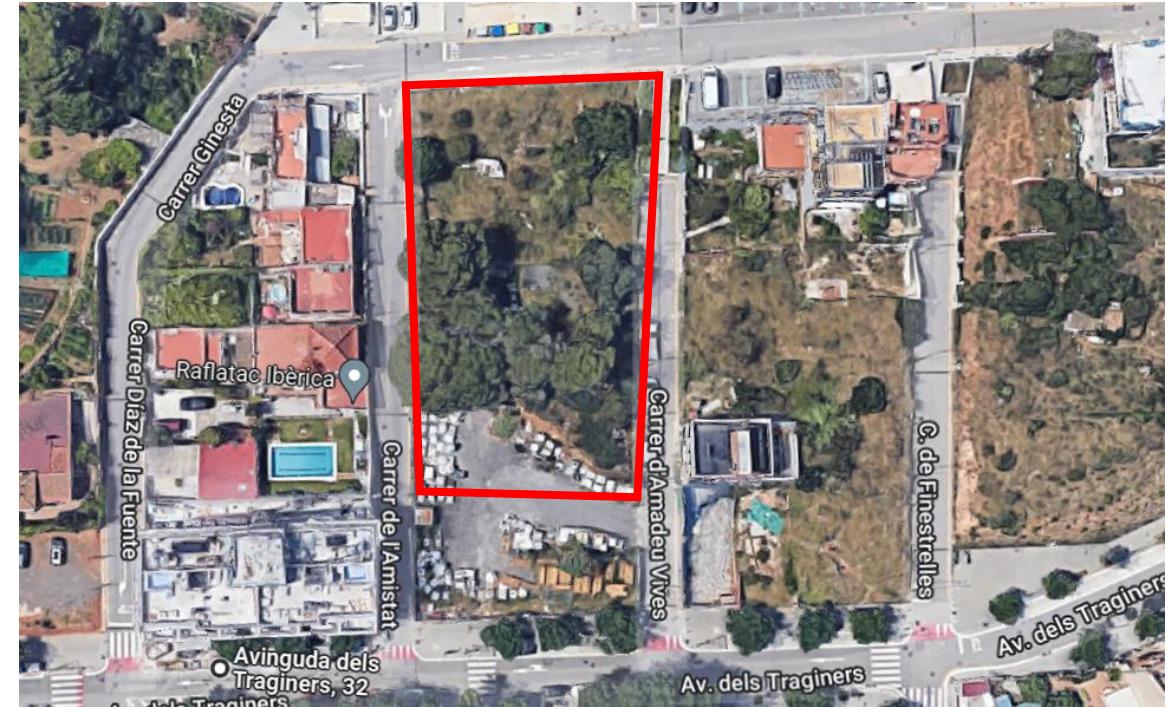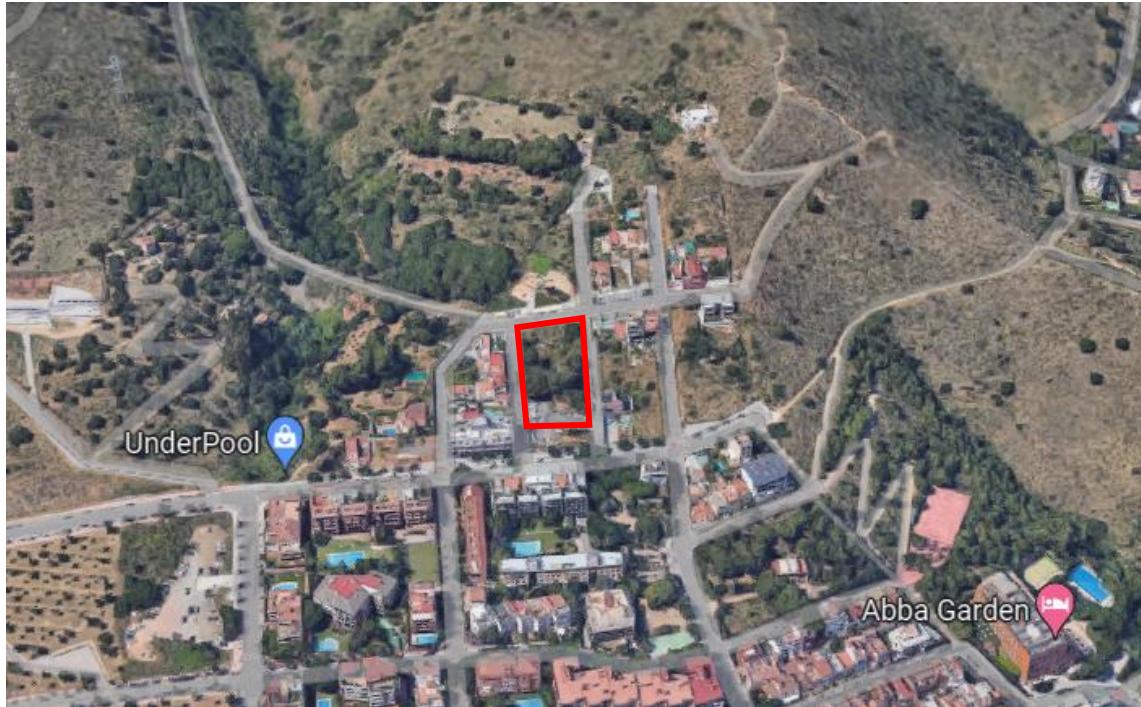

R reparcelación

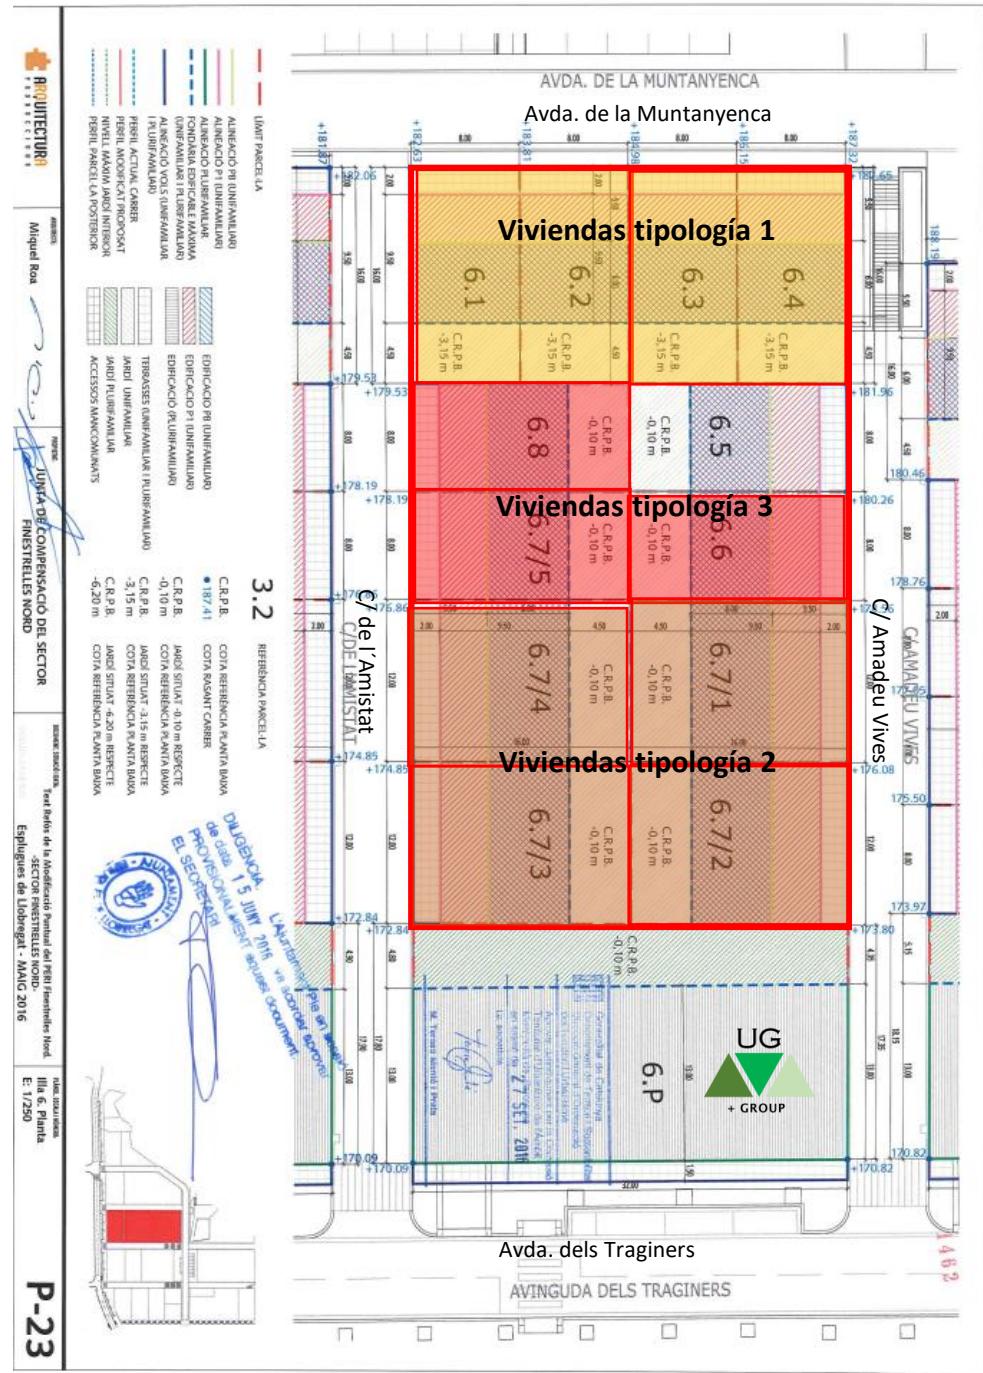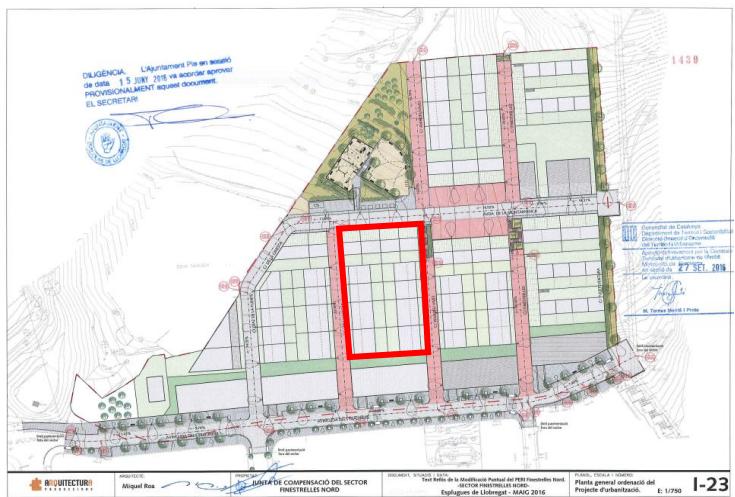






Planos 3D



Planos 3D

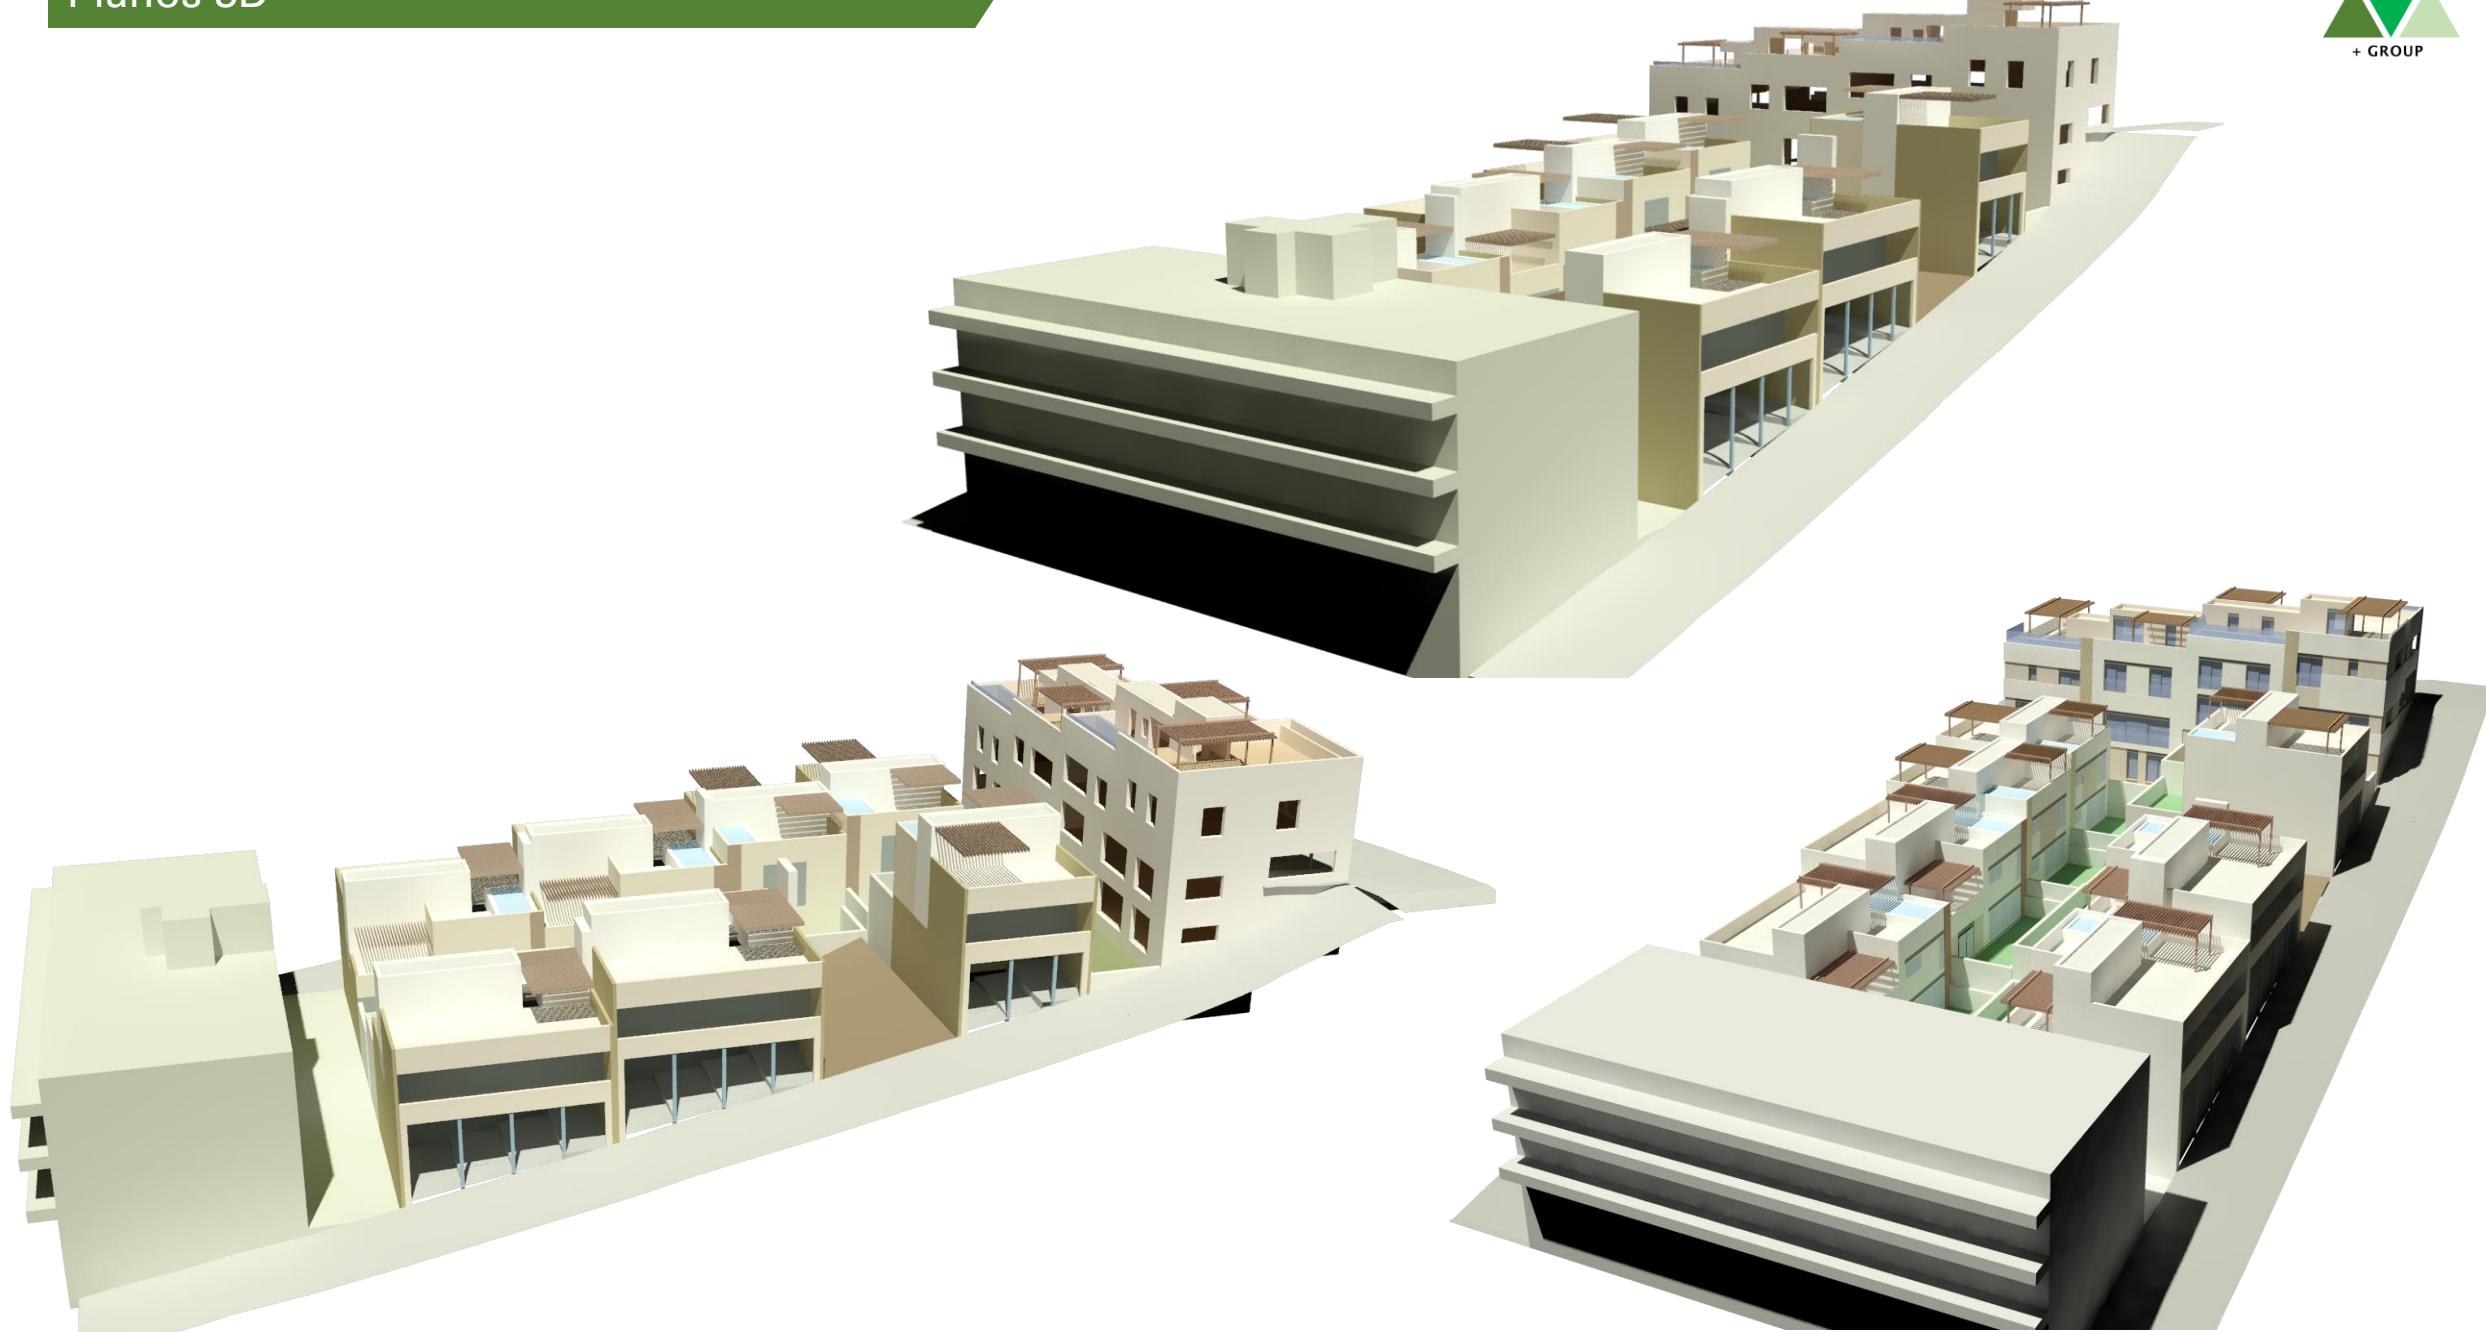

Render Fachada principal Tipología 2 y 3



Render fachadas Tipología 3



Render vista aérea Tipología 3



Renders Salón Tipología 3



Renders Salón Tipología 3






Fachadas




ALZADO C/ DE LA AMISTAT



ALZADO INTERIOR DE MANZANA

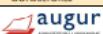CONSULTORES	PROMOTOR	PROYECTO	DESCRIPCIÓN PLANO	ESCALA	ORIENTACIÓN	FECHA	Nº PLANO
 Augur Arquitectura i Urbanisme C/ Gellert, 302, entresuelo 2a 08020 Barcelona www.augur.cat info@augur.cat	URBIGLOBAL GROUP	ANTEPROYECTO DE VIVIENDAS UNIFAMILIARES EN LA ISLA 6 DEL PERÍ FINESTRELLES NORD. 08950 ESPOLUQUES DE LLOBREGAT	VIVIENDAS TIPO 3. PARCELAS 6.1/6.2/6.3/6.4 ALZADOS	1:100		FEBRERO 2023	T3-A03


Planos Viviendas Unifamiliares Tipología 3

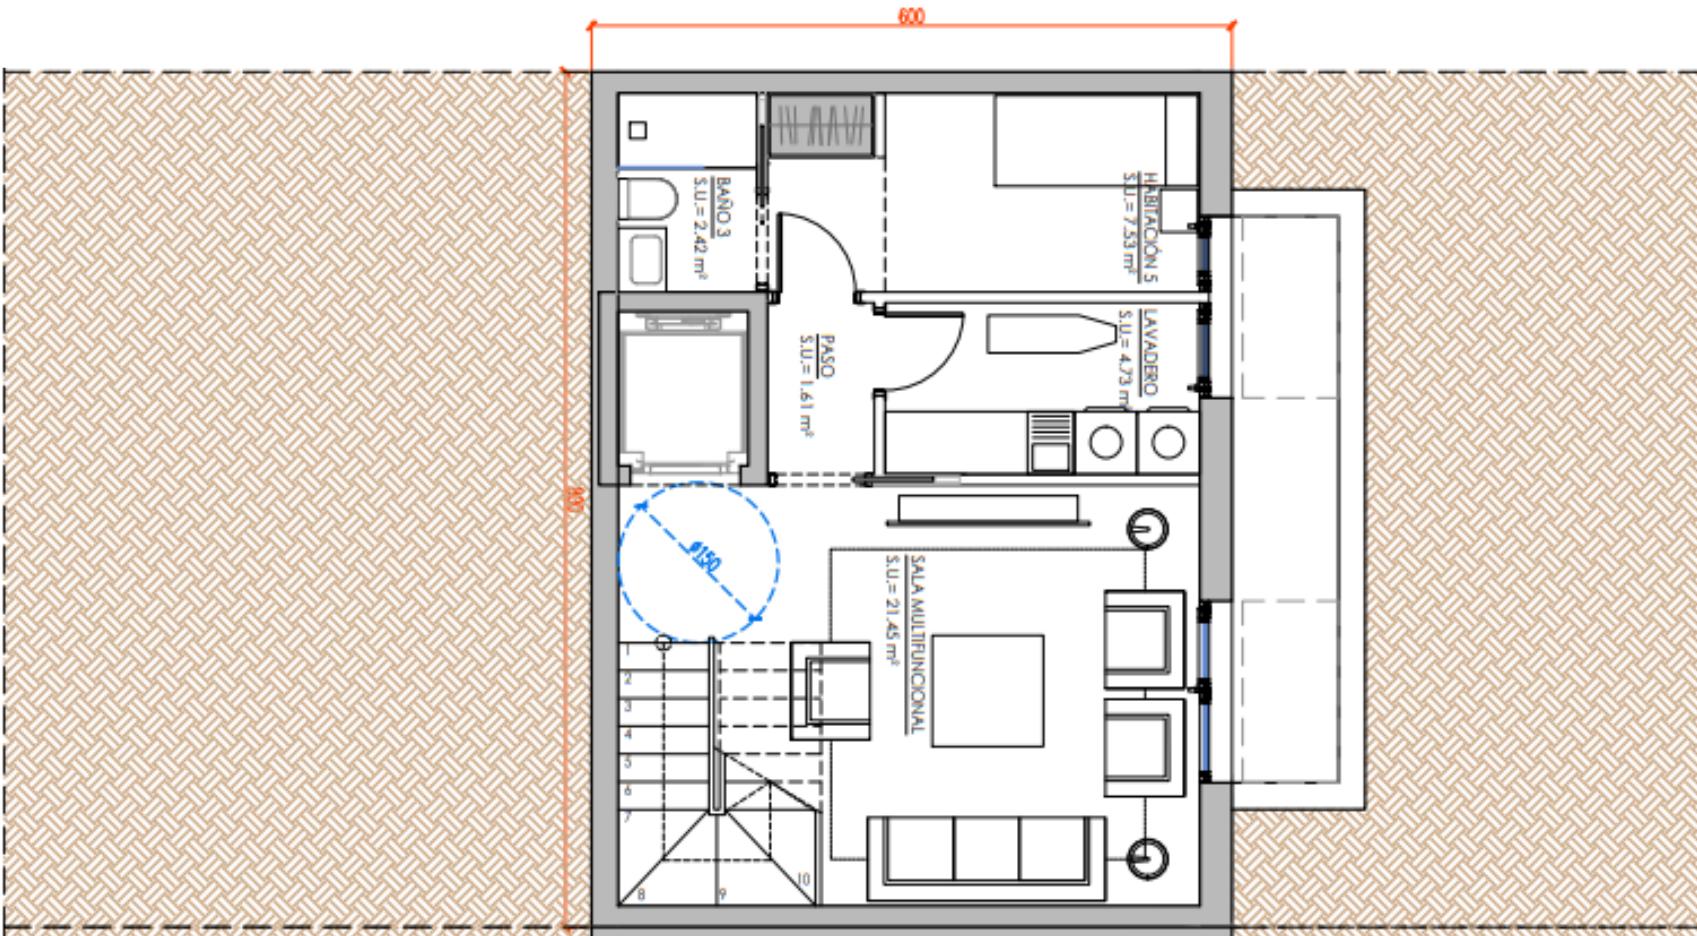

PLANTA SÓTANO

SUP. CONSTRUIDA TOTAL P. SÓTANO		
1	PLANTA SÓTANO	48.00m ²


Planos Viviendas Unifamiliares Tipología 3

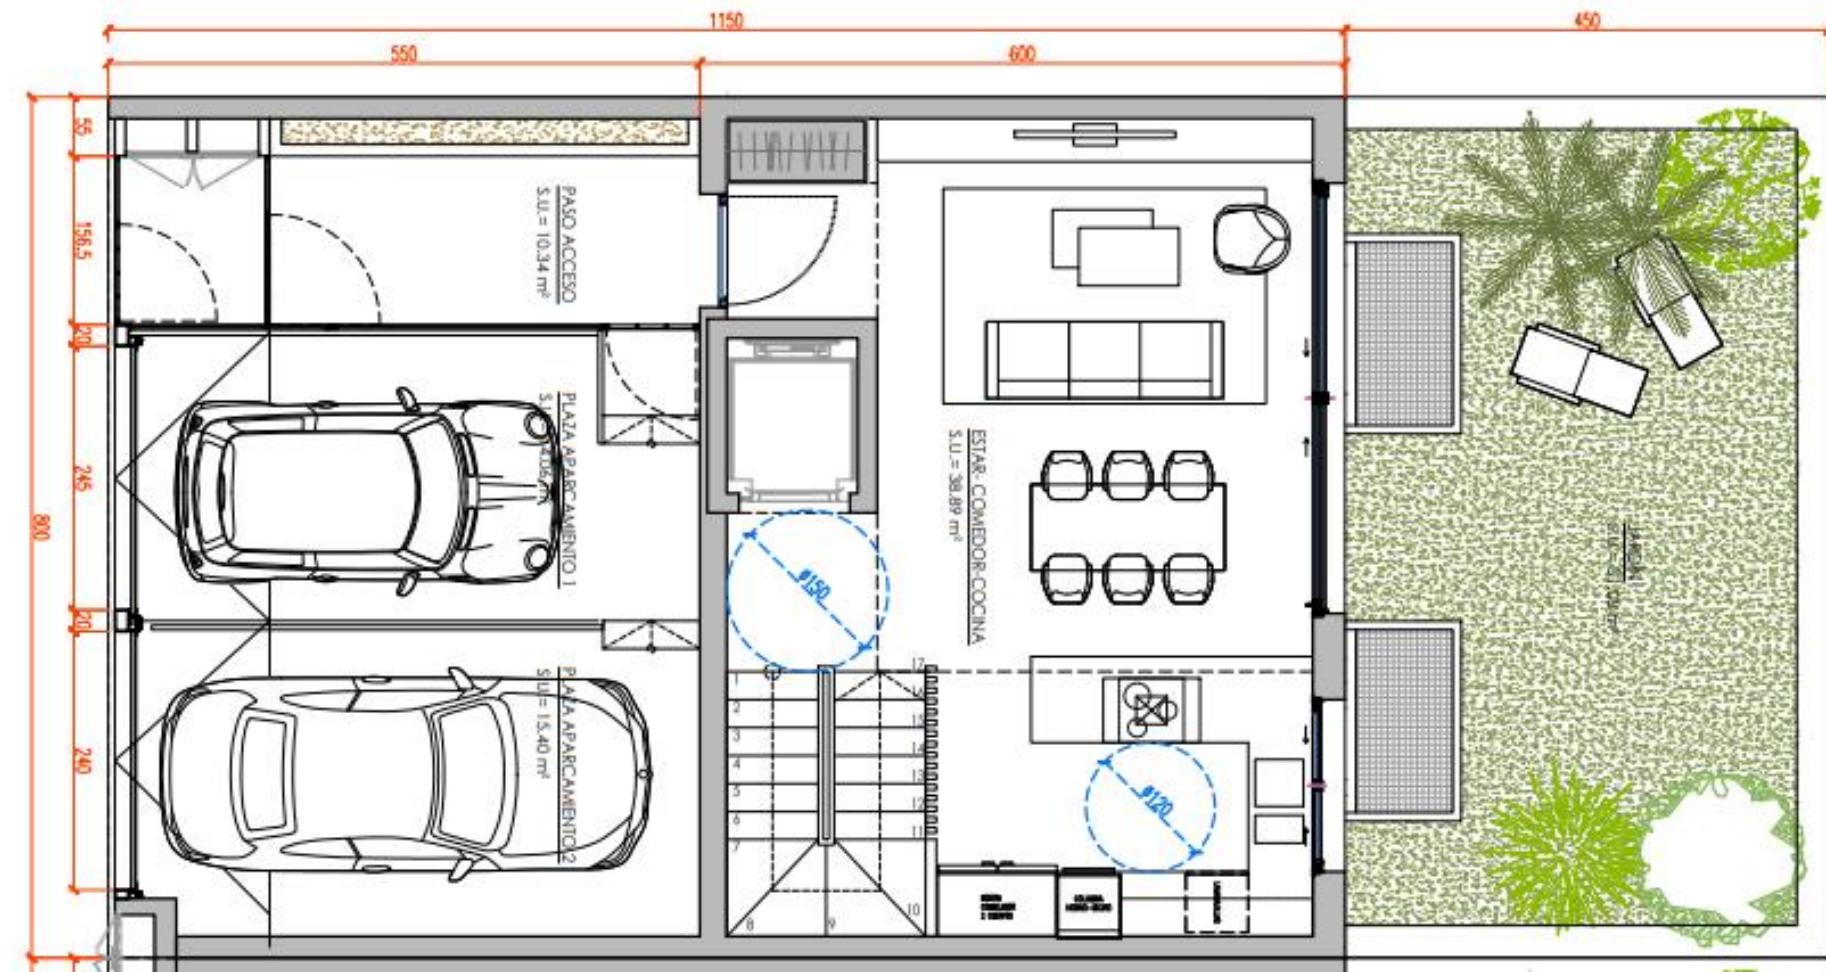


PLANTA BAJA

SUP. CONSTRUIDA TOTAL P. BAJA		
1	PLANTA BAJA	92.00m ²

Planos Viviendas Unifamiliares Tipología 3

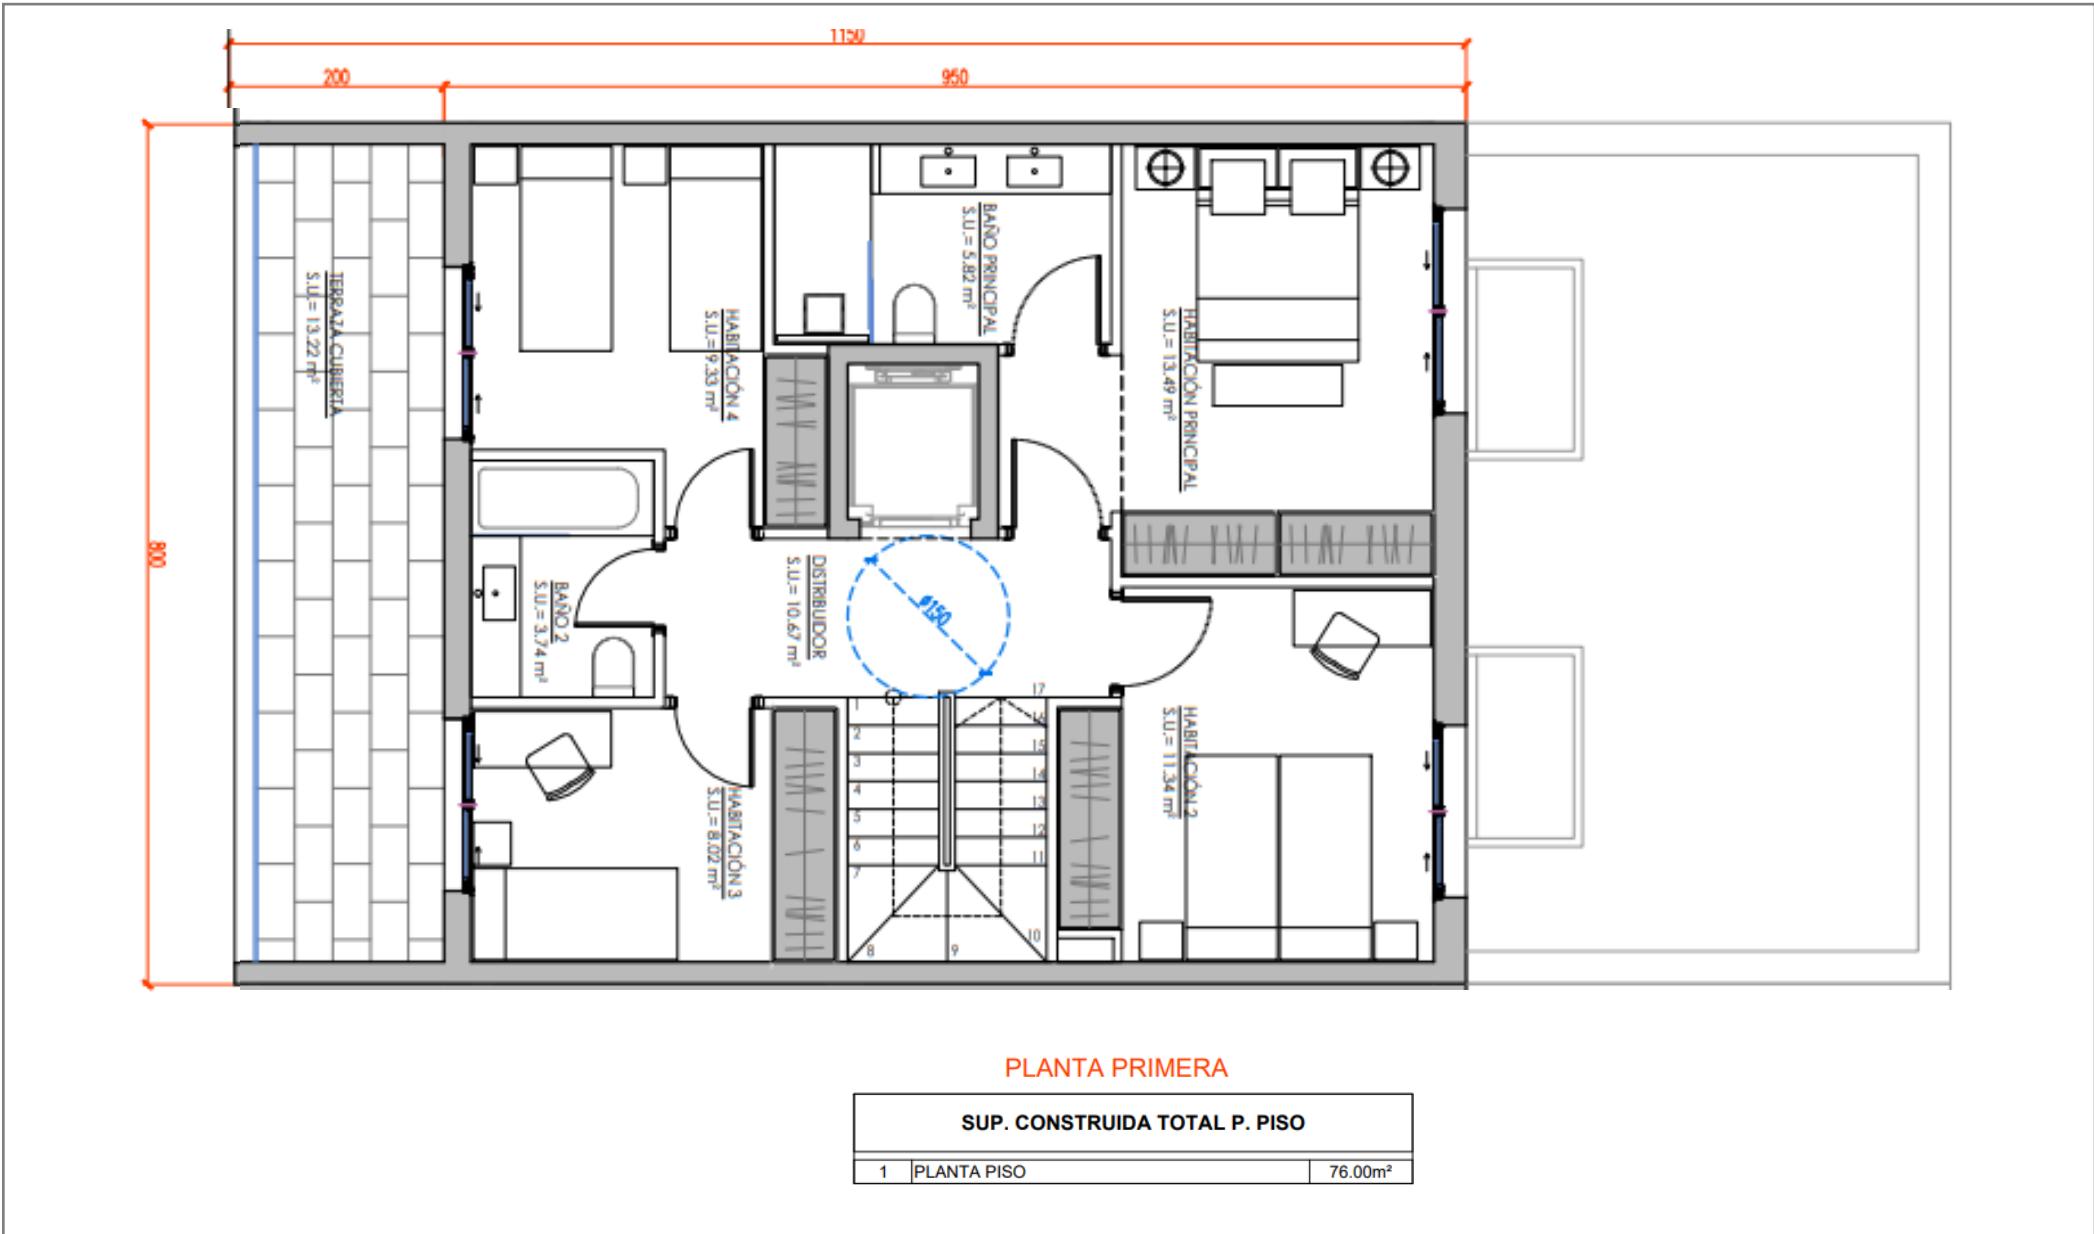

Planos Viviendas Unifamiliares Tipología 3

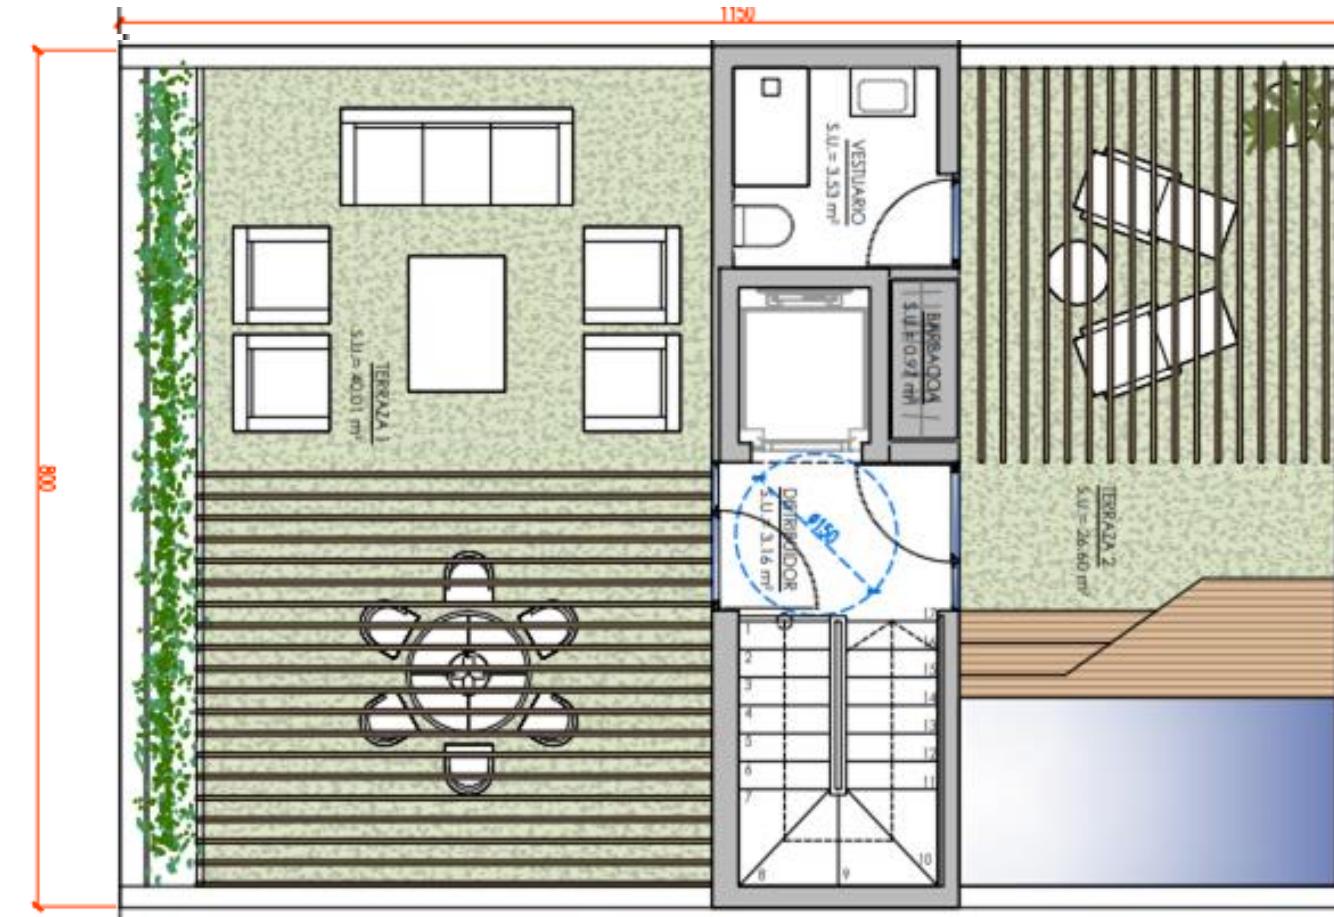

PLANTA CUBIERTA

SUP. CONSTRUIDA TOTAL P. CUBIERTAS

1	PLANTA CUBIERTA	76.00m ²
---	-----------------	---------------------

#investingindreams

PORCELANOSA
PARTNERS



URBIGLOBAL



MEMORIA DE CALIDADES

Promoción Traginers 30



CIMENTACIÓN Y ESTRUCTURA

Cimentación: según recomendaciones del Estudio Geotécnico. Estructura vertical: Pilares de hormigón armado. Forjados: losas aligeradas bidireccionales en hormigón armado. Un organismo de control técnico independiente garantizará la perfecta ejecución de la estructura, que quedará cubierta, además, por un seguro decenal.



CUBIERTA

Cubierta plana transitable, con aislamiento térmico e impermeabilización mediante doble capa de láminas asfálticas.



FACHADA

Fachada principal ventilada aplacada con placas de piedra natural de 3 cm de espesor, formado por placas de piedra natural, tipo Senia, acabado arenado de gran formato, con aislamiento térmico.

En la parte inferior de la fachada revestimiento exterior de 2 cm de espesor, formado por placas de piedra, acabado pulido color gris.

Fachada posterior ventilada a base de placas de gran formato en HPL con aislamiento térmico intermedio, manteniendo estética y color de la fachada principal.



CARPINTERÍA EXTERIOR

Carpintería de aluminio lacado, con perfiles provistos de rotura de puente térmico y doble acristalamiento de baja emisividad térmica. Persianas enrollables motorizadas de aluminio con aislamiento térmico. Barandillas de balcones de doble vidrio laminado de seguridad.



COMPARTIMENTACIÓN INTERIOR

Separación horizontal entre viviendas con aislamiento acústico contra el impacto mediante panel compuesto EPS elastificado. Separación vertical entre viviendas de 25 cm de espesor total y compuesto de placa de yeso laminado + aislamiento de lana mineral + hoja de ladrillo (gero) + aislamiento de lana de roca + placa de yeso laminado. Separación vertical entre viviendas y zonas comunes de 23cm de espesor total y compuesto de Placa de yeso laminado +aislamiento de lana mineral + hoja de ladrillo (gero) + placa de yeso laminado. Cerramientos interiores de viviendas de 10 cm de espesor total y compuesto de dos placas de yeso laminado + aislamiento lana mineral + dos placas de yeso laminado. Las placas serán hidrófugas en las zonas húmedas..



CARPINTERÍA INTERIOR

Puerta de entrada a las viviendas de 90 cm blindada con dos chapas de acero galvanizado de 0,80 mm y chapada con madera. Puertas de paso de tablero DM, prelacadas en blanco y manijas de acero inoxidable. Armarios para empotrar de tablero DM prelacado en blanco con barras de colgar en aluminio.



INSTALACIONES

FONTANERÍA Y SANEAMIENTO

Instalación por agua caliente y fría con tuberías de polietileno reticulado. Punto de agua en terrazas.



CALEFACCIÓN, CLIMATIZACIÓN Y AGUA CALIENTE SANITARIA

La vivienda contará con un sistema de instalación de aerotermia para la producción de ACS, calefacción y climatización. La calefacción será por suelo radiante. El control de la calefacción se realizará a través de termostatos programables situados en estar-comedor y en dormitorios. La distribución del aire acondicionado, frío y calor, se realizará con conductos con rejillas de impulsión y retorno, en salón-comedor y en habitaciones. El control de la temperatura se realizará mediante un termostato ubicado en el estar-comedor. Ventilación mecánica en interior de la vivienda con máquina de ventilación hidro regulable en falso techo y distribución por conductos hasta los locales húmedos de la vivienda.



ELECTRICIDAD

Viviendas con electrificación elevada 9,2 kW. Toma estanca en terrazas.



TELECOMUNICACIONES

Toma de telefonía y red en todas las habitaciones, estar-comedor y cocina. Toma de TV y radio en todas las habitaciones, estar-comedor y cocina. Antena exterior de TV y radio.



LAVADERO

Pavimento de gres porcelánico antideslizante PORCELANOSA. Revestimiento con baldosa cerámica. Lavadero porcelánico con grifo monomando de acabado cromado.



APARCAMIENTO Y TRASTERO

Pavimento de hormigón con acabado en pintura epoxi en aparcamiento. Pavimento de baldosa de gres antideslizante en zonas comunes y trasteros. Revestimiento con pintura plástica. Trasteros con cierre de bloque de hormigón y puerta metálica. Puertas de entrada a aparcamientos de tipo seccional, de apertura automática con accionamiento remoto. Preinstalación de punto de recarga de vehículo eléctrico (1 por vivienda), según normativa (ITC) BT 52



PISCINA

Piscina privativa para los dos áticos dúplex . Opción de incluir piscina privada en los bajos. El revestimiento de la piscina será el mismo del suelo, gres porcelánico antideslizante de gran formato, dando una continuidad.



ASCENSOR

Ascensor eléctrico de bajo consumo con clasificación energética A y de altas prestaciones con bajo nivel de ruido, recorrido suave y alta velocidad (1m/s), capacidad para 6 personas y carga de 450kg, adaptado a los futuros requerimientos de accesibilidad (1,40 x 1,10 m. interiores. Puertas interiores y exteriores automáticas de acero inoxidable.





PAVIMENTOS GENERAL DE LA VIVIENDA

Suelo cerámico de amplio formato 120 x 120 cm, antideslizante y resistente a rayaduras de la casa PORCELANOSA o similar, en colores naturales tipo hueso, topo o similar con sistema térmico radiante. En las habitaciones, pavimento de la máxima calidad, hidrófugo e ignífugo Link Flor Kingdom Persia de amplio formato 22,86 x 180 cm de Porcelanosa, o similar



LINKFLOOR KINGDOM
IBERIA



ADDA SAND 120x120

□□□ PAVIMENTOS TERRAZAS

Terrazas: Pavimento de gran formato antideslizante, gres cerámico PORCELANOSA o similar, dando continuidad al interior de la vivienda. Colores caliza.





REVESTIMIENTOS

General de la vivienda: Pintura plástica de alta calidad blanca.

Cocinas: Frontal porcelánico Xton de PORCELANOSA o similar en color natural o a elegir por el cliente.

Baños: revestimientos porcelánicos PORCELANOSA (next page)

CIELOS RASOS

Cielos raso de placas de yeso laminado con aislamiento de lana mineral en el interior de las viviendas.

Falso techo registrable en las zonas donde se ubican las máquinas de A/A y la máquina de ventilación de doble flujo.

Falso techo de panel continuo de hormigón aligerado en las terrazas, revestido con lamas de cerámica imitando la madera.





BAÑO PRINCIPAL

Se pondrán elementos de alta gama de la casa NOKEN Y KRION DE PORCELANOSA como los que se muestran en las imágenes o similares.

Grifería Noken serie Lounge.

Sanitarios Noken serie Arquitect.

Lavabo, plato ducha y bañera Krion.

Revestimiento y pavimento Baltomore Natural o Beige combinado

Tanzania Almond en la zona spa.



Tanzania Almond

25 cm x 150 cm x 11 cm / 10" x 59"

Tanto el diseño de las viviendas, como los materiales constructivos y acabados de los interiores pueden surgir cambios durante el proceso de la construcción, según
Toda la información exigida por la Ley del Derecho a la Vivienda, que no está incluida en esta publicidad, se encuentra a disposición del interesado en nuestras c



Mueble Antic Colonial roble

MOTIFCONJUNTO L RECTANGLE MOTIF CREMA ALBA DOBLE



Bañeras CONIC

100080457



Plato ducha oculto
Shower Deck



Monomando baño-ducha inst. suelo
Lounge



Sanitarios ARQUITECT
100082161

Inodoro suspendido. Incluye las fijaciones
100255901



Sanitarios ARQUITECT
100082170

Bidé suspendido. Incluye las fijaciones 100253901



Parte externa termostática encastre
Lounge
Toma de agua con soporte y teleducha
Lounge



Monomando lavabo encastre
Lounge



Rociador encastre
Square



Memoria de Calidades



BAÑOS SECUNDARIOS


Se pondrán elementos de alta gama de la casa NOKEN Y KRION DE PORCELANOSA como los que se muestran en las imágenes o similares. La combinación de revestimiento y Pavimento se podrá elegir entre Hannover , New Port y Baltimore de Porcelanosa.



HANNOVER



NEWPORT

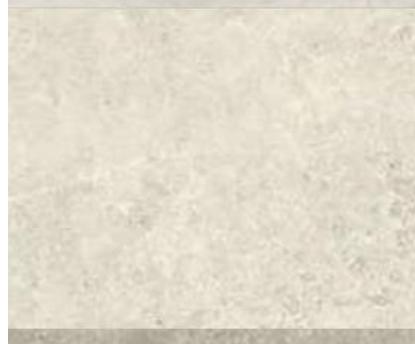

HANNOVER, TOPPO Y BONE

PORCELANOSA
PARTNERS



eco[®]
4,5/3L



Inodoro
Acro Compact



Bidé
Acro Compact
Grifería bidé
NK Concept N



Grifería lavabo
NK Concept N



Plato ducha
Flow



Columna ducha termostática
Smart



Mueble SMART Y encimera ONE de un seno.
Color BEIGE o roble de Krion



ASEO DE CORTESÍA



PROJECT WOOD
100233673

Encimera de 60CM con superficie exterior en chapa de madera natural.
O Mueble IN color roble natural o topco

LABAVO SLENDER MARQUINA STONE
100311056
Lavabo 40 cm

GRIFERIA ROUND
100291662
Monomando lavabo caño alto de 306mm
Cobre cepillado



Sanitarios ARQUITECT
100082161

Inodoro suspendido. Incluye las fijaciones
100253901



COCINA

Muebles de cocina de alta calidad de la casa PORCELANOSA EMOTIONS con frontal lacado blanco satinado combinado con color visón (jaspe marrón) y cierre con mecanismo de frenado y herrajes de la calidad más alta.. Encimera y frontal con acabado KRION de PORCELANOSA. Fregadero en KRION con grifería NOKKEN con grifo monomando de acabado cromado. Electrodomésticos de alta gama EMOTIONS NEFF.

MUEBLES DE COCINA

Características del acabado del frente: Base de tablero de partículas de 19 mm. de espesor

-(HPL) Estratificado mate nanotecnológico, Ghost: Acabado de última generación fabricado con estratificados mate con nanotecnología anti-huellas, repelentes a grasas y aceites y, además, es autorreparante mediante calor, capaz de reparar ralladuras en su superficie, manteniendo la apariencia de nuevo durante más años. Además , al estar canteado con tiras de Polipropileno, unidas al borde mediante tecnología Láser, proporciona una unión más estanca, duradera y prácticamente invisible.



Características del tirador: Tirador con perfil en "L", mecanizado horizontalmente a lo largo de toda la parte super





COCINA ENCIMERA Y GRIFERÍA

Encimera XTON es un producto de tecnología avanzada, diseño vanguardista y calidad garantizada.


Es un compacto mineral sinterizado capaz de reflejar a la perfección realidades tangibles sobre superficies que asemejan al mármol, piedra, madera, cemento o metal.

Hemos elegido la gama Paonazo. La nobleza del clásico mármol blanco se materializan en una elegante superficie caracterizada por sus luminosas vetas con distinguidos detalles dorados.



PAONAZO

NEWARK BONE

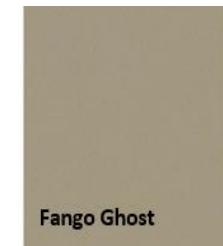


Fango Ghost



Gres



Porcelana

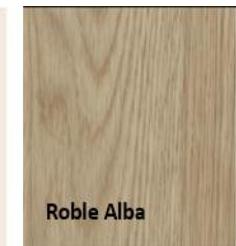


Roble Alba



COCINA ENCIMERA Y GRIFERÍA




HORNO SERIE 6000
SURROUNDCOOK CON
LIMPIEZA PIROLÍTICA
BPK535060B

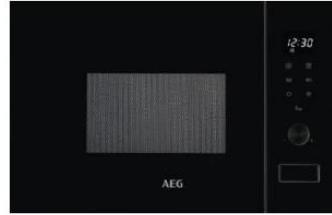

MICROONDAS DE 800
W CON FUNCIÓN
MICROONDAS Y GRILL
MSB2057D-B




Electrodoméstico
EXTRACTOR Y PLACA DE COCCIÓN UNIDOS
Serie 6 Placa de inducción con extractor integrado 70
cm sin perfiles
PVQ731F25E

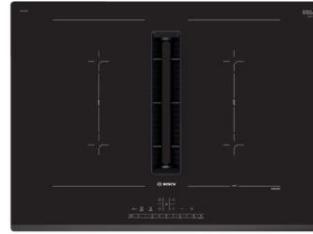

FREGADERO DE COCINA SUBLINE 700-U

FREGADERO 70 x 40 cm MATERIAL SIGRANIT, BAJO ENCIMERA
MARCA BLANCO SUBLINE 700-U
COLOR CAFÉ

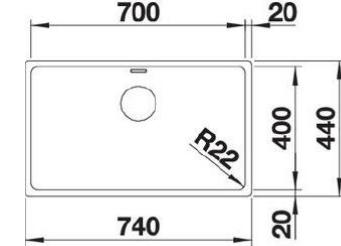

Tanto el diseño de las viviendas, como los materiales constructivos y acabados de los interiores pueden surgir cambios durante el proceso de la construcción, según dirección facultativa.

Toda la información exigida por la Ley del Derecho a la Vivienda, que no está incluida en esta publicidad, se encuentra a disposición del interesado en nuestras oficinas centrales

emotions'



noken
PORCELANOSA Grupo

GRIFERÍA DE COCINA NOKEN LINEA MAGNET EXTRAÍBLE

Monomando fregadero con ducha extraíble y caño giratorio. Incorpora cartucho cerámico de Ø25 mm con conexiones de 3/8", una longitud de latigüillos de 529 mm y aireador "Plus".



Calle Tuset nº 8, 3º 2^a

08006 Barcelona

Tel. +34 680 308 180

www.urbiglobalgroup.com

